


Sayaç Pano Uygulamaları

Ek-3 Dikili Tip Panolar


Doküman Adı EK - 3 Dikilii Tip Panolar		Hazırlayan	Yusuf Ay					
		Onaylayan	Ethem Konar					
 Sancak Mah. Yeni İstanbul Cad. No:92 Selçuklu / KONYA T: 0 850 251 30 00 / 444 8 186 www.meramedas.com.tr	Birim	Proje ve Kamulaştırma Müdürlüğü		No	2019-31	Doküman Tipi Yerleşim		
	Tolerans Doğrusal : ± 0.05mm Açısal : ± 0,05°	Arşiv	-	Dağıtım	Genel	Malzeme	Sac	
		Revizyon	00	Tarih	31/05/2019	Ölçek	1/10	Sayfa 1/8

MODÜLER PANO ENERJİ GİRİŞ GÖZÜ


YAN GÖRÜNÜŞ

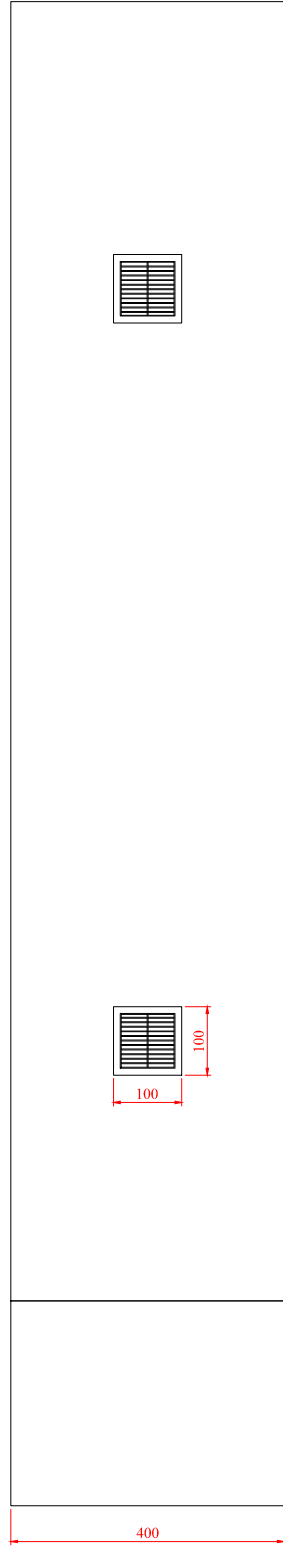


TABAN SACINA
MONTAJLI GÖRÜNÜŞ

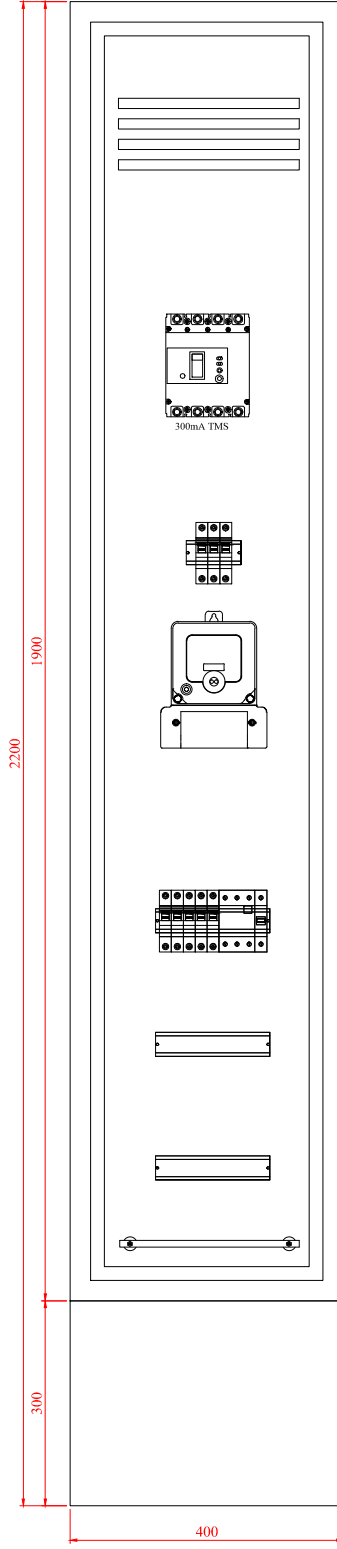

ÖRTÜ SACI
MONTAJLI GÖRÜNÜŞ

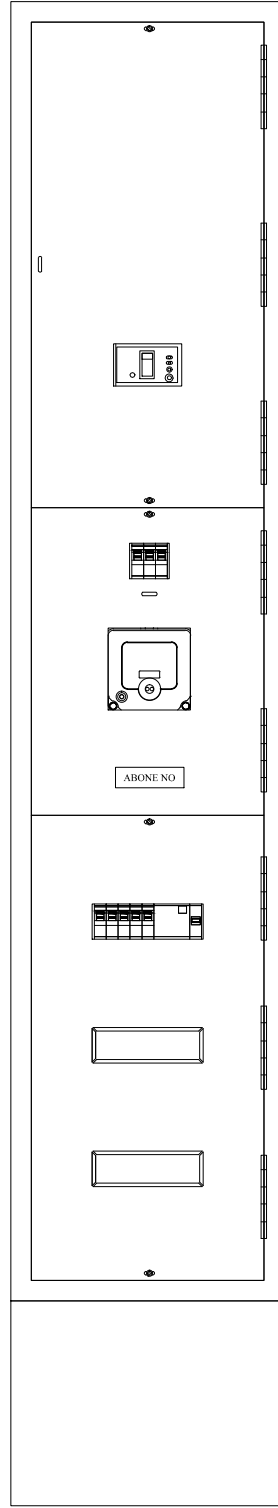

MODÜLER PANONUN KAPILI GÖRÜNÜŞÜ

 

NOTLAR;

- Pano görselinde bulunan devre elemanları sembolik olup pano yerleşimi onaylı tek hat projesine uygun olmalıdır.
- Bu pano zemin kat ve üst katlara tesis edilmesi halinde baza yüksekliği **20cm** olabilir.
- Pano ve kaide sacı hazır galvaniz sac ve DKP için en az **2mm**, montaj sacı ve perde sac kalınlıkları en az **1mm** olmalıdır.
- Modüler olarak ihtiyaca göre genişletilebilir, ancak bir modülde **hiç bir zaman 5 sütun halinde sayaç tesis edilmeyecektir.**


Doküman Adı EK - 3 Dikili Tip Panolar MODÜLER PANO GİRİŞ GÖZÜ		Hazırlayan	Yusuf Ay			
		Onaylayan	Ethem Konar			
 Sancak Mah. Yeni İstanbul Cad. No:92 Selçuklu / KONYA T: 0 850 251 30 00 / 444 8 186 www.meramedas.com.tr	Birim	Proje ve Kamulaştırma Müdürlüğü	No	2019-31	Doküman Tipi	Yerleşim
	Tolerans	Arşiv	Dağıtım	Malzeme		
	Doğrusal : ± 0.05mm	-	Genel	Sac		
	Açısal : ± 0,05°	Revizyon	Tarih	Ölçek	Sayfa	
	00	31/05/2019	1/10	2/8		

1 FAZLI 6 ABONELİ GÖZ


YAN GÖRÜNÜŞ




TABAN SACINA
MONTAJLI GÖRÜNÜŞ

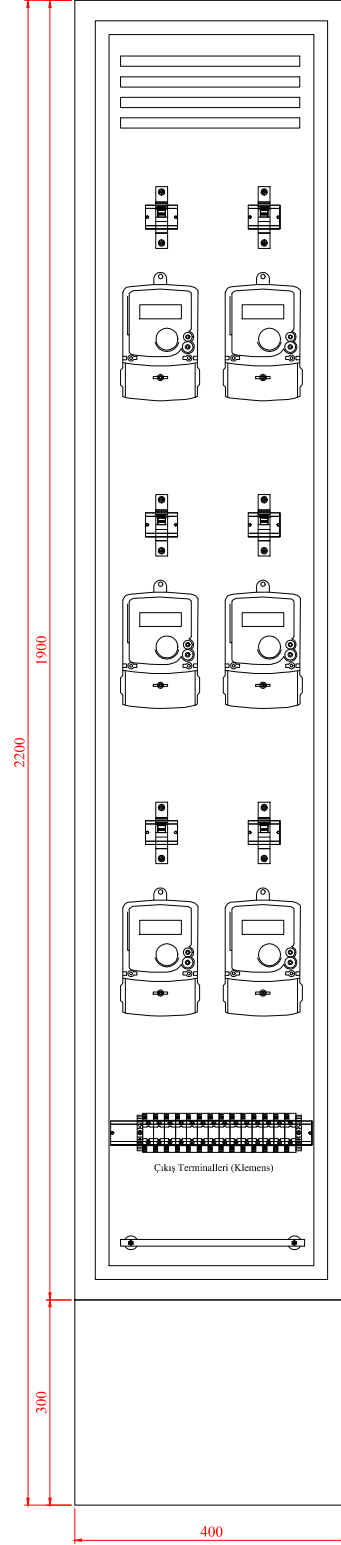

ÖRTÜ SACI
MONTAJLI GÖRÜNÜŞ

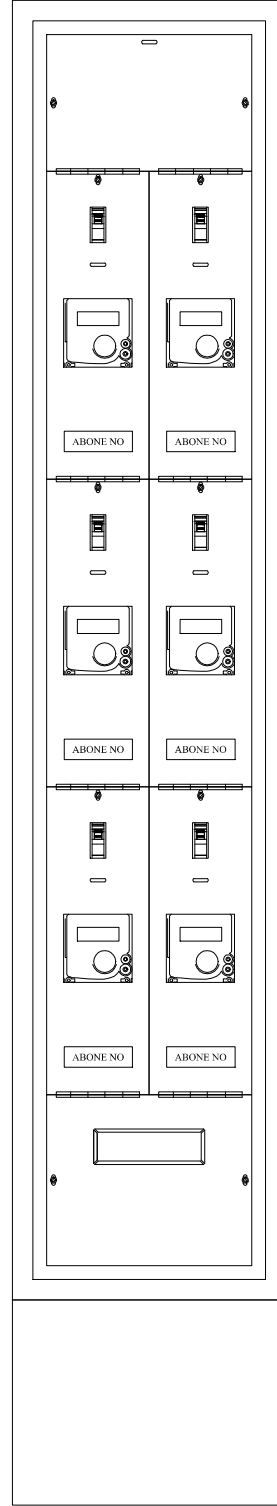

MODÜLER PANONUN KAPILI GÖRÜNÜŞÜ

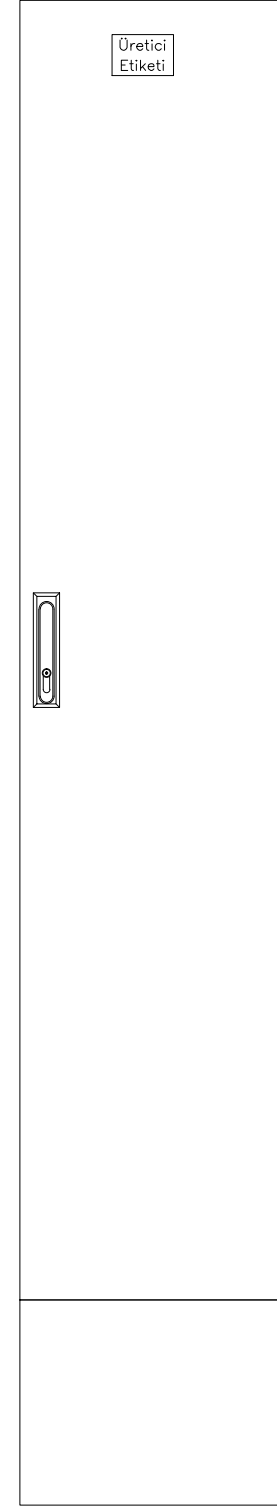

NOTLAR;

- Pano görselinde bulunan devre elemanları sembolik olup pano yerleşimi onaylı tek hat projesine uygun olmalıdır.
- Bu pano zemin kat ve üst katlara tesis edilmesi halinde baza yüksekliği **20cm** olabilir.
- Pano ve kaide sacı hazır galvaniz sac ve DKP için en az **2mm**, montaj sacı ve perde sac kalınlıkları en az **1mm** olmalıdır.
- Modüler olarak ihtiyaca göre genişletilebilir, ancak bir modülde **hiç bir zaman 5 sütun halinde sayaç tesis edilmeyecektir.**


Doküman Adı		Hazırlayan	Yusuf Ay									
EK - 3 Dikili Tip Panolar MODÜLER PANO 1 FAZLI 6 ABONELİ GÖZ		Onaylayan	Ethem Konar									
 Sancak Mah. Yeni İstanbul Cad. No:92 Selçuklu / KONYA T: 0 850 251 30 00 / 444 8 186 www.meramedas.com.tr	Birim	Proje ve Kamulaştırma Müdürlüğü		No	2019-31	Doküman Tipi	Yerleşim					
	Tolerans Doğrusal : ± 0,05mm Açısal : ± 0,05°	Arşiv		-		Dağıtım	Genel		Malzeme	Sac		
		Revizyon		00		Tarih	31/05/2019		Ölçek	1/10	Sayfa	3/8

1 FAZLI 9 ABONELİ GÖZ


YAN GÖRÜNÜŞ




TABAN SACINA
MONTAJLI GÖRÜNÜŞ

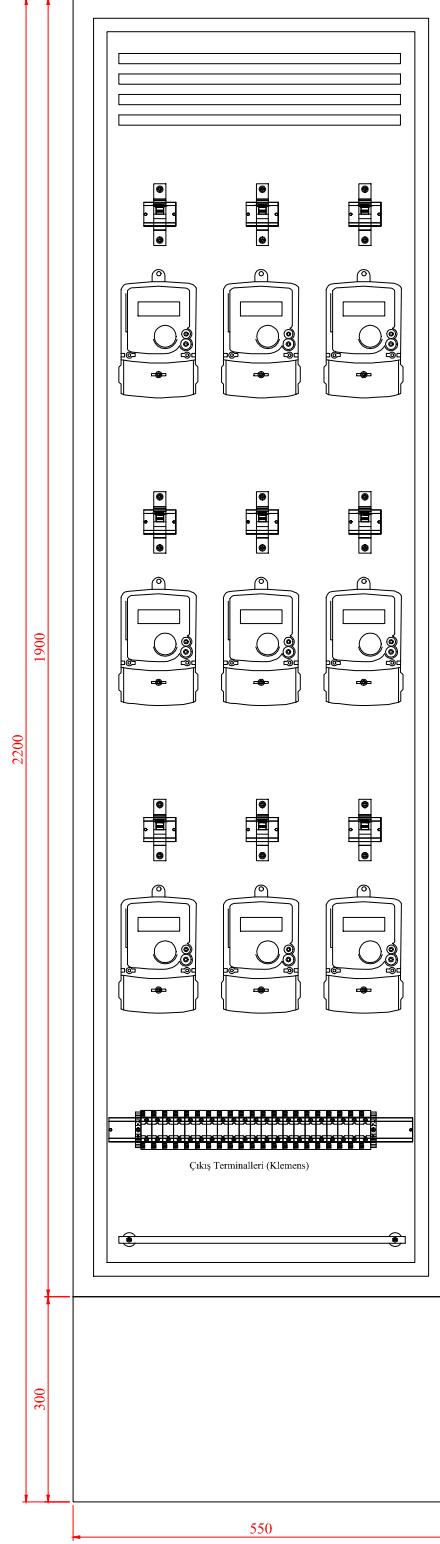

ÖRTÜ SACI
MONTAJLI GÖRÜNÜŞ

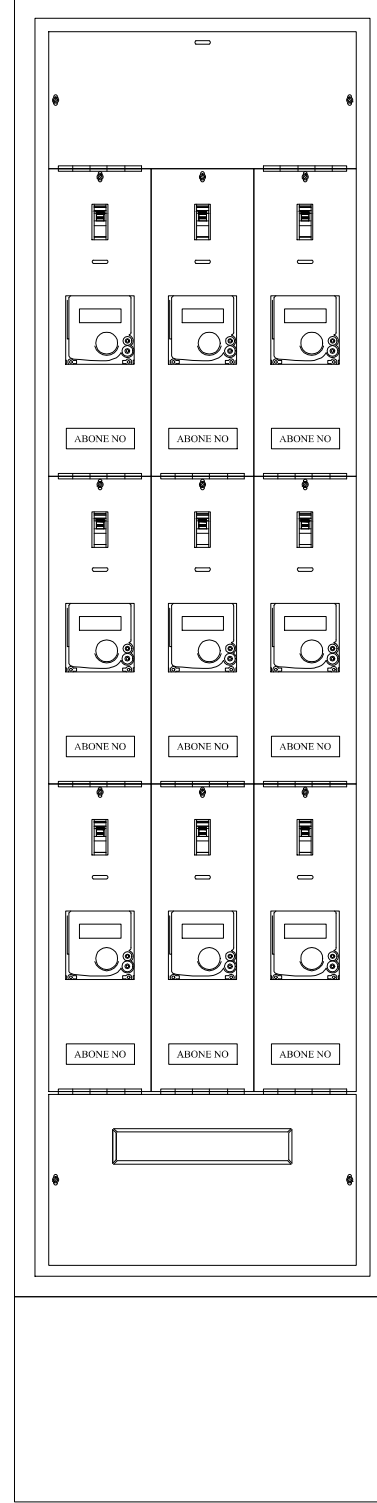

MODÜLER PANONUN KAPILI GÖRÜNÜŞÜ

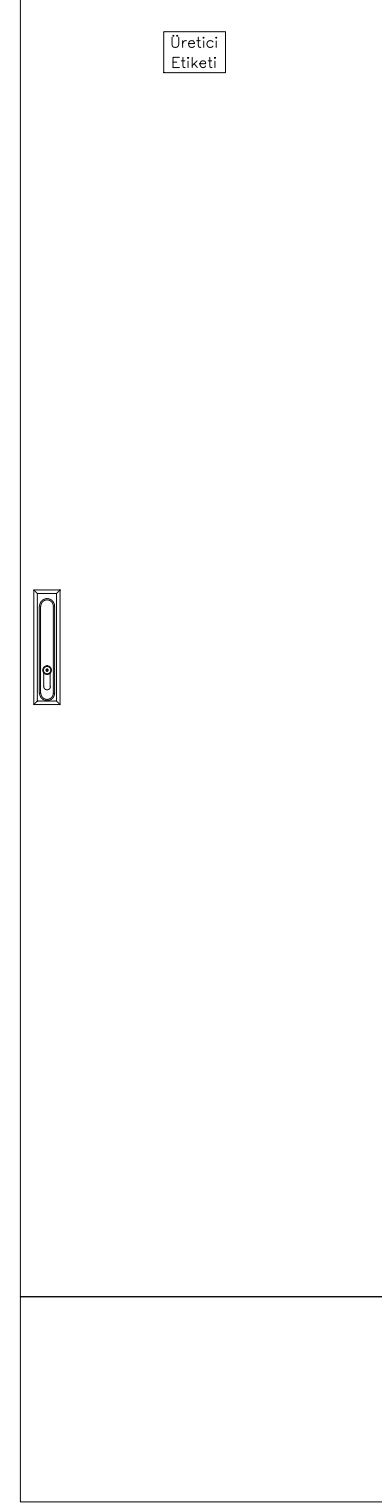


NOTLAR;

- Pano görselinde bulunan devre elemanları sembolik olup pano yerleşimi onaylı tek hat projesine uygun olmalıdır.
- Bu pano zemin kat ve üst katlara tesis edilmesi halinde baza yüksekliği **20cm** olabilir.
- Pano ve kaide sacı hazır galvaniz sac ve DKP için en az **2mm**, montaj sacı ve perde sac kalınlıkları en az **1mm** olmalıdır.
- Modüler olarak ihtiyaca göre genişletilebilir, ancak bir modülde **hiç bir zaman 5 sütun halinde sayaç tesis edilmeyecektir.**


Doküman Adı		Hazırlayan	Yusuf Ay	
EK - 3 Dikili Tip Panolar MODÜLER PANO 1 FAZLI 9 ABONELİ GÖZ		Onaylayan	Ethem Konar	
 Sancak Mah. Yeni İstanbul Cad. No:92 Selçuklu / KONYA T: 0 850 251 30 00 / 444 8 186 www.meramedas.com.tr	Birim	Proje ve Kamulaştırma Müdürlüğü	No	2019-31
	Tolerans	Doğrusal : ± 0.05mm	Arşiv	Genel
	Açılal	: ± 0.05°	Revizyon	00
			Tarih	31/05/2019
			Ölçek	1/10
			Sayfa	4/8

1 FAZLI 12 ABONELİ GÖZ


YAN GÖRÜNÜSÜ

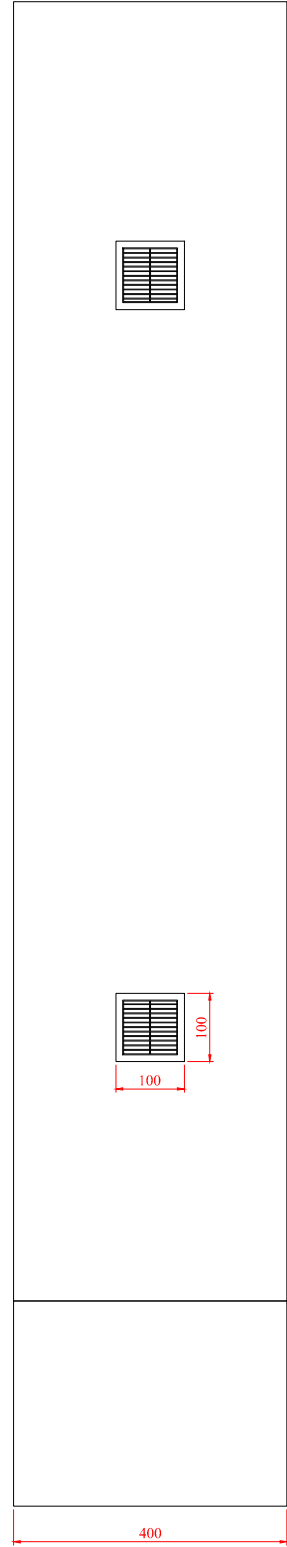


TABAN SACINA
MONTAJLI GÖRÜNÜSÜ

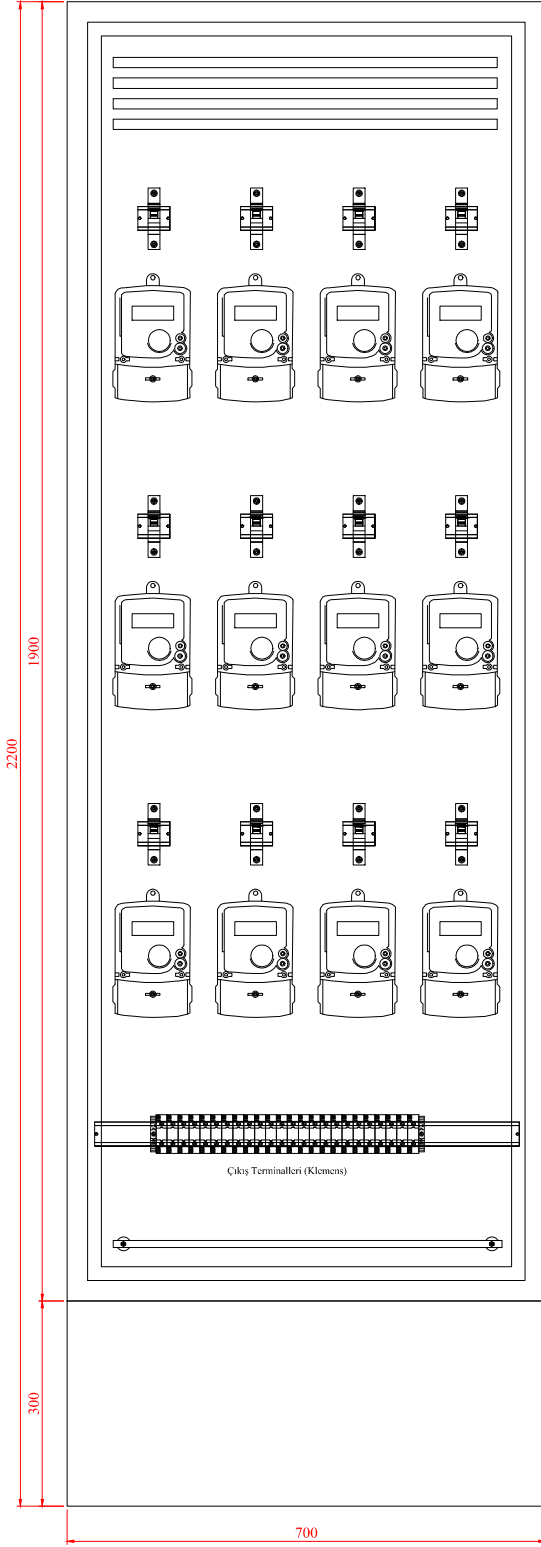

ÖRTÜ SACI
MONTAJLI GÖRÜNÜSÜ

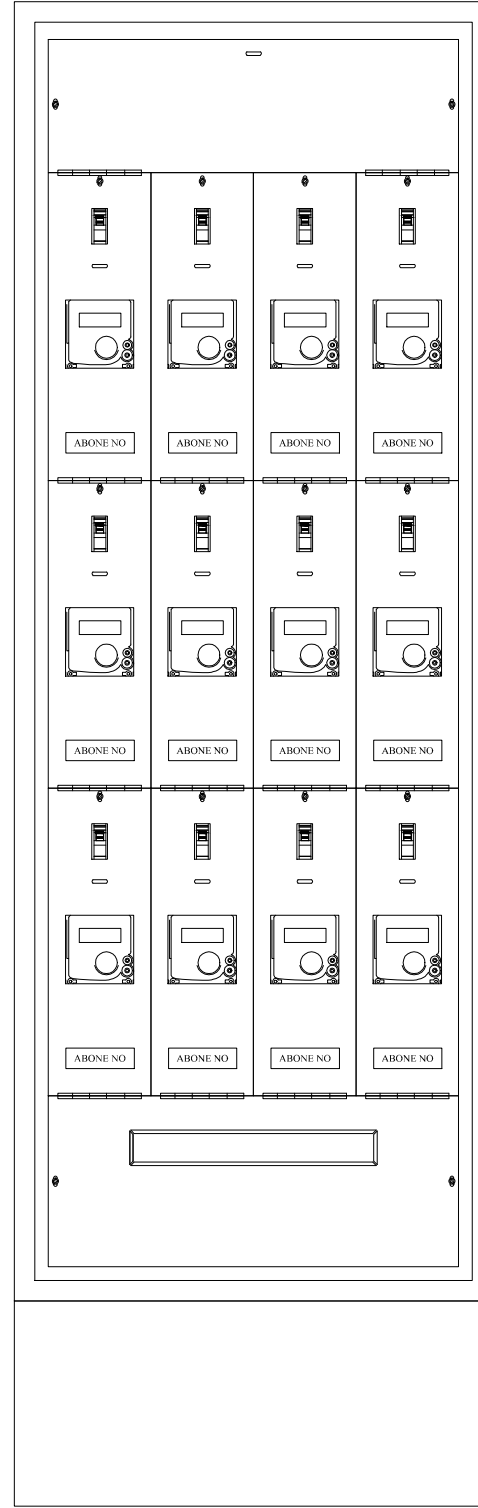

MODÜLER PANONUN KAPILI GÖRÜNÜSÜ

 


NOTLAR;

- Pano görselinde bulunan devre elemanları sembolik olup pano yerleşimi onaylı tek hat projesine uygun olmalıdır.
- Bu pano zemin kat ve üst katlara tesis edilmesi halinde baza yüksekliği **20cm** olabilir.
- Pano ve kaide sacı hazır galvaniz sac ve DKP için en az **2mm**, montaj sacı ve perde sac kalınlıkları en az **1mm** olmalıdır.
- Modüler olarak ihtiyaca göre genişletilebilir, ancak bir modülde **hiç bir zaman 5 sütun halinde sayaç tesis edilmeyecektir.**


Doküman Adı		Hazırlayan	Yusuf Ay	
EK - 3 Dikili Tip Panolar MODÜLER PANO 1 FAZLI 12 ABONELİ GÖZ		Onaylayan	Ethem Konar	
 Sancak Mah. Yeni İstanbul Cad. No:92 Selçuklu / KONYA T: 0 850 251 30 00 / 444 8 186 www.meramedas.com.tr	Birim	Proje ve Kamulaştırma Müdürlüğü	No	2019-31
	Tolerans	Doğrusal : ± 0,05mm	Arşiv	Genel
	Açılal	: ± 0,05°	Revizyon	00
			Tarih	31/05/2019
			Ölçek	1/10
			Sayfa	5/8

3 FAZLI 6 ABONELİ GÖZ


YAN GÖRÜNÜS

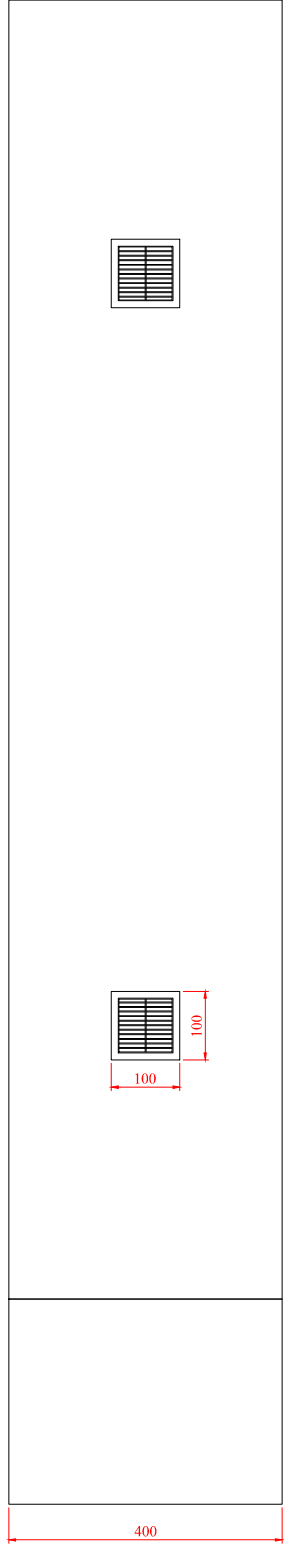


TABAN SACINA
MONTAJLI GÖRÜNÜS

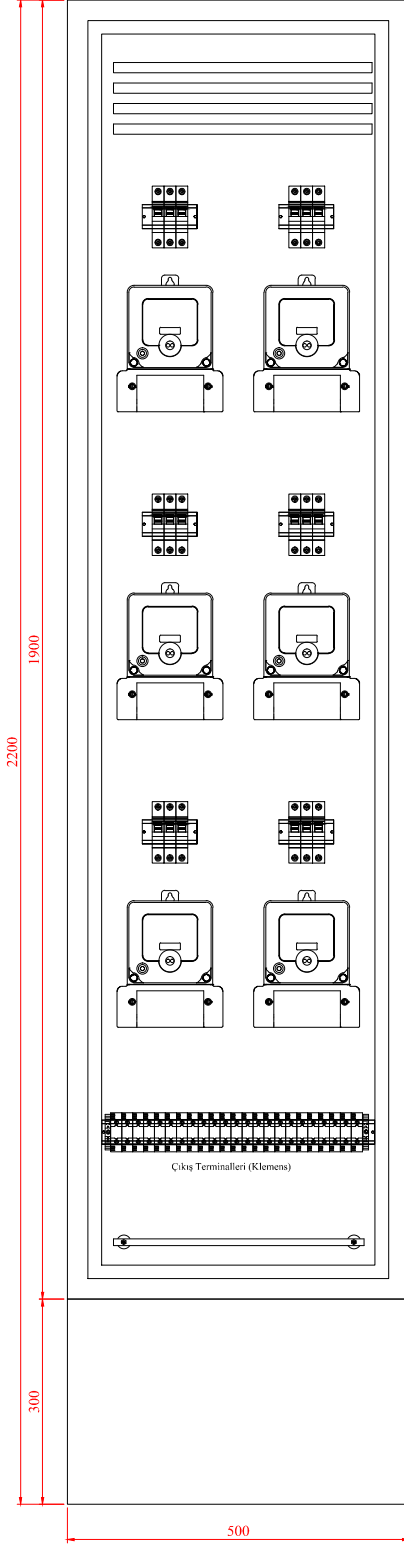

ÖRTÜ SACI
MONTAJLI GÖRÜNÜS

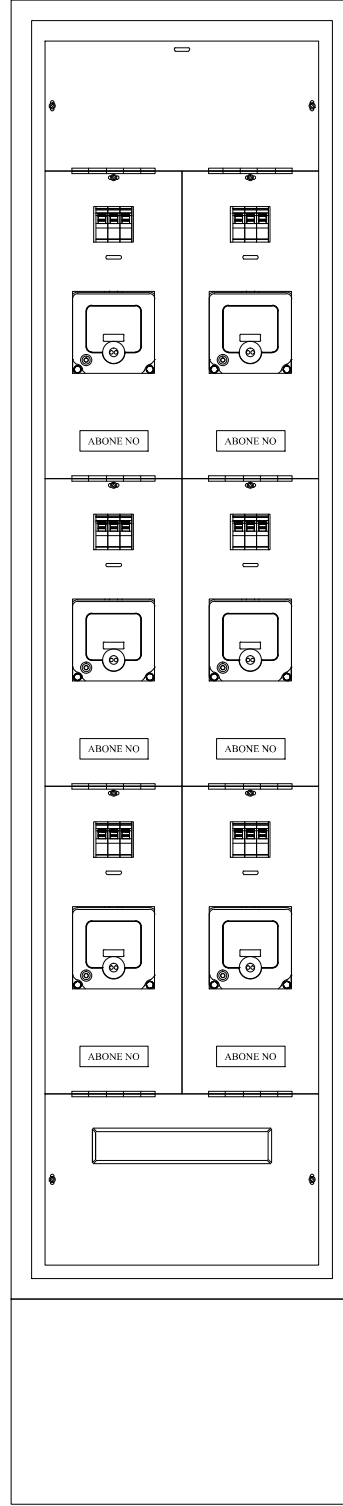

MODÜLER PANONUN KAPILI GÖRÜNÜSÜ

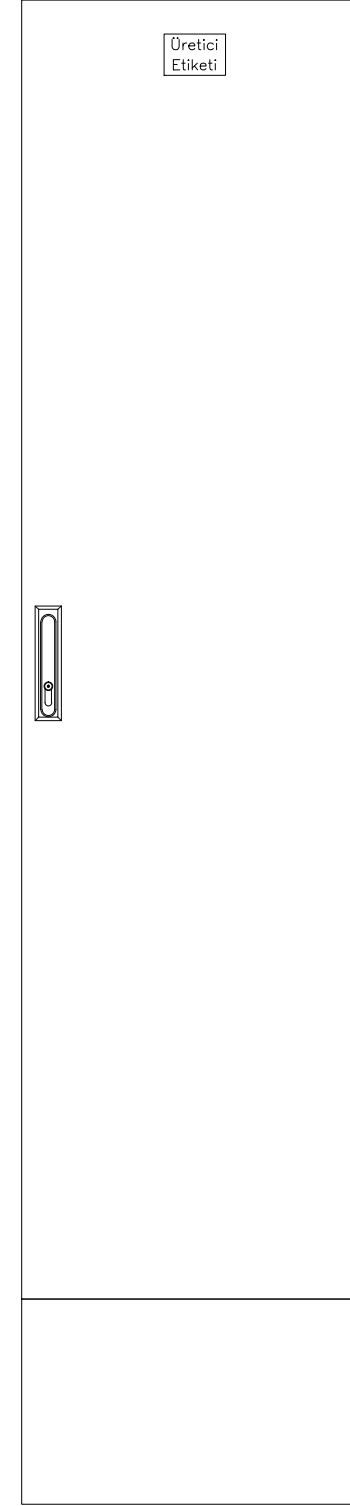


NOTLAR;

- Pano görselinde bulunan devre elemanları sembolik olup pano yerleşimi onaylı tek hat projesine uygun olmalıdır.
- Bu pano zemin kat ve üst katlara tesis edilmesi halinde baza yüksekliği **20cm** olabilir.
- Pano ve kaide sacı hazır galvaniz sac ve DKP için en az **2mm**, montaj sacı ve perde sac kalınlıkları en az **1mm** olmalıdır.
- Modüler olarak ihtiyaca göre genişletilebilir, ancak bir modülde **hiç bir zaman 5 sütun halinde sayaç tesis edilmeyecektir.**


Doküman Adı		Hazırlayan	Yusuf Ay			
EK - 3 Dikili Tip Panolar MODÜLER PANO 3 FAZLI 6 ABONELİ GÖZ		Onaylayan	Ethem Konar			
 Sancak Mah. Yeni İstanbul Cad. No:92 Selçuklu / KONYA T: 0 850 251 30 00 / 444 8 186 www.meramedas.com.tr		Birim	No	Doküman Tipi		
		Proje ve Kamulaştırma Müdürlüğü	2019-31	Yerleşim		
		Tolerans	Arşiv	Dağıtım	Malzeme	
		Doğrusal : ± 0,05mm Açılal : ± 0,05°	-	Genel	Sac	
			Revizyon	Tarih	Ölçek	Sayfa
		00	31/05/2019	1/10	6/8	

3 FAZLI 9 ABONELİ GÖZ


YAN GÖRÜNÜŞ

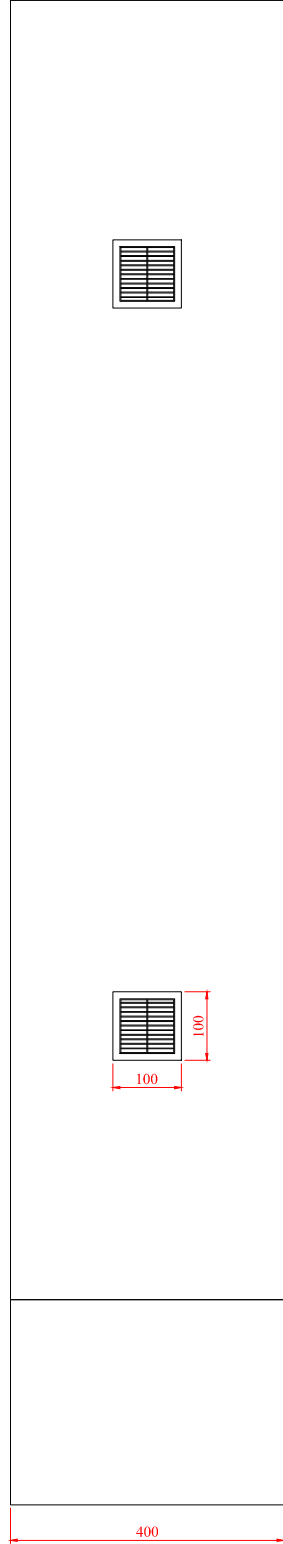


TABAN SACINA
MONTAJLI GÖRÜNÜŞ

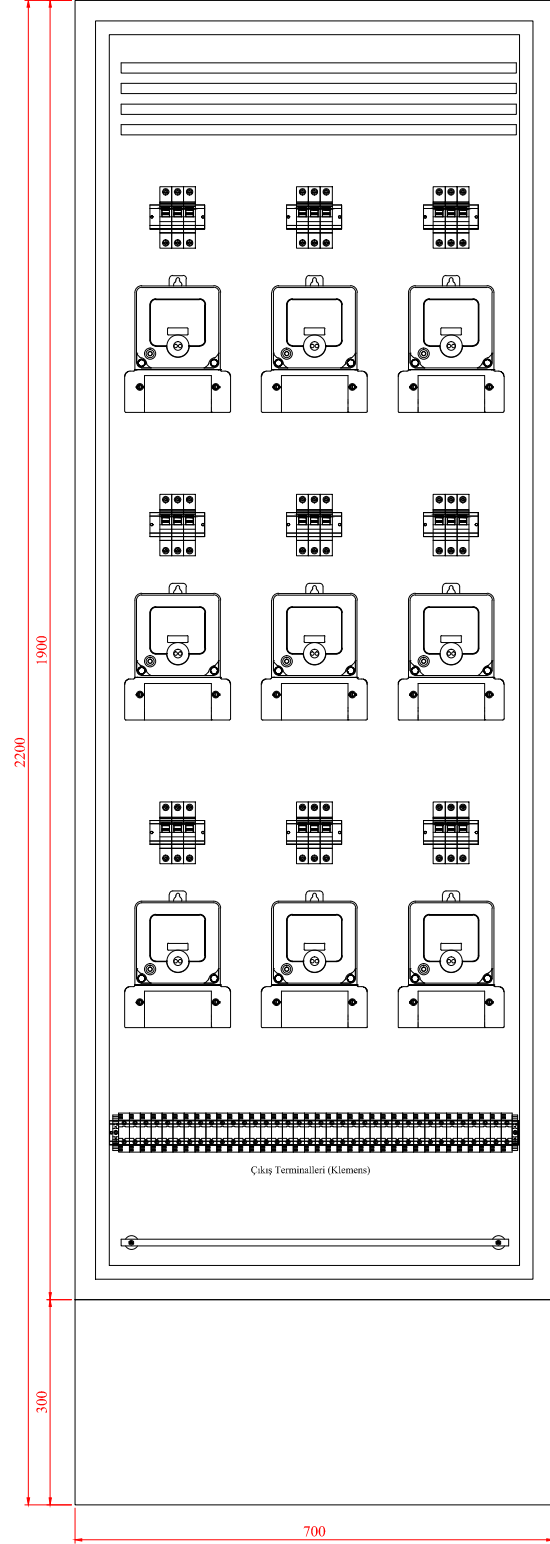

ÖRTÜ SACI
MONTAJLI GÖRÜNÜŞ

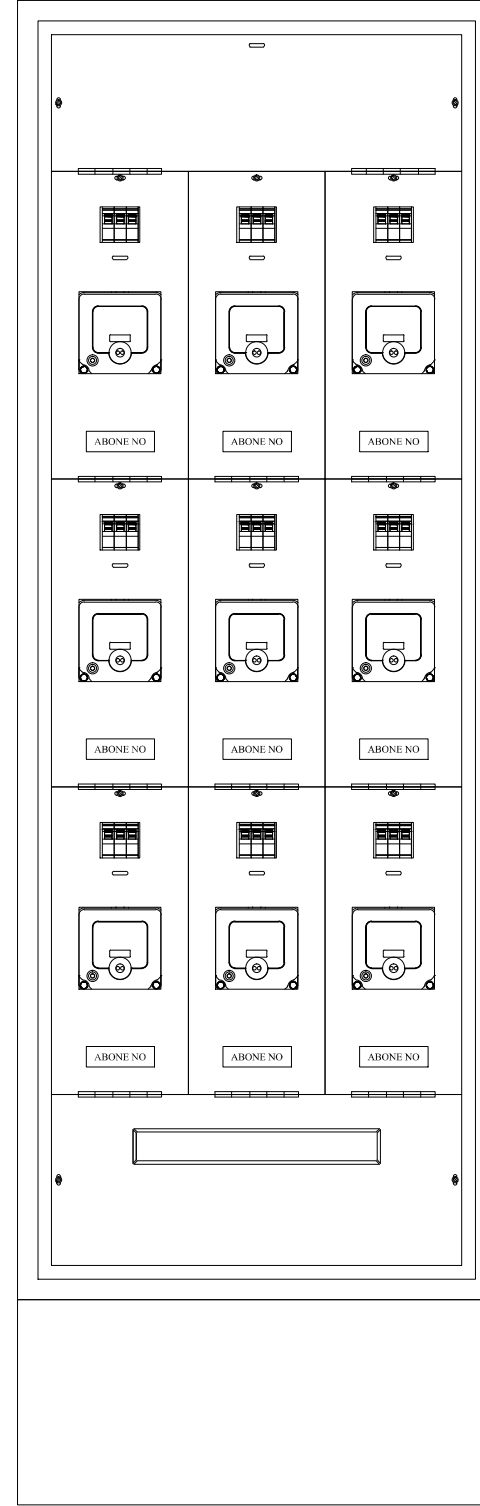

MODÜLER PANONUN KAPILI GÖRÜNÜŞÜ

 

NOTLAR;

- Pano görselinde bulunan devre elemanları sembolik olup pano yerleşimi onaylı tek hat projesine uygun olmalıdır.
- Bu pano zemin kat ve üst katlara tesis edilmesi halinde baza yüksekliği **20cm** olabilir.
- Pano ve kaide sacı hazır galvaniz sac ve DKP için en az **2mm**, montaj sacı ve perde sac kalınlıkları en az **1mm** olmalıdır.
- Modüler olarak ihtiyaca göre genişletilebilir, ancak bir modülde **hiç bir zaman 5 sütun halinde sayaç tesis edilmeyecektir.**

Doküman Adı		Hazırlayan	Yusuf Ay	
EK - 3 Dikili Tip Panolar MODÜLER PANO 3 FAZLI 9 ABONELİ GÖZ		Onaylayan	Ethem Konar	
 Sancak Mah. Yeni İstanbul Cad. No:92 Selçuklu / KONYA T: 0 850 251 30 00 / 444 8 186 www.meramedas.com.tr	Birim	Proje ve Kamulaştırma Müdürlüğü	No	2019-31
	Tolerans	Doğrusal : ± 0,05mm	Arşiv	Genel
	Açılal	: ± 0,05°	Revizyon	00
			Tarih	31/05/2019
			Ölçek	1/10
			Sayfa	7/8




3 FAZLI 12 ABONELİ GÖZ

YAN GÖRÜNÜS

TABAN SACINA
MONTAJLI GÖRÜNÜS

ÖRTÜ SACI
MONTAJLI GÖRÜNÜS

MODÜLER PANONUN KAPILI GÖRÜNÜSÜ

 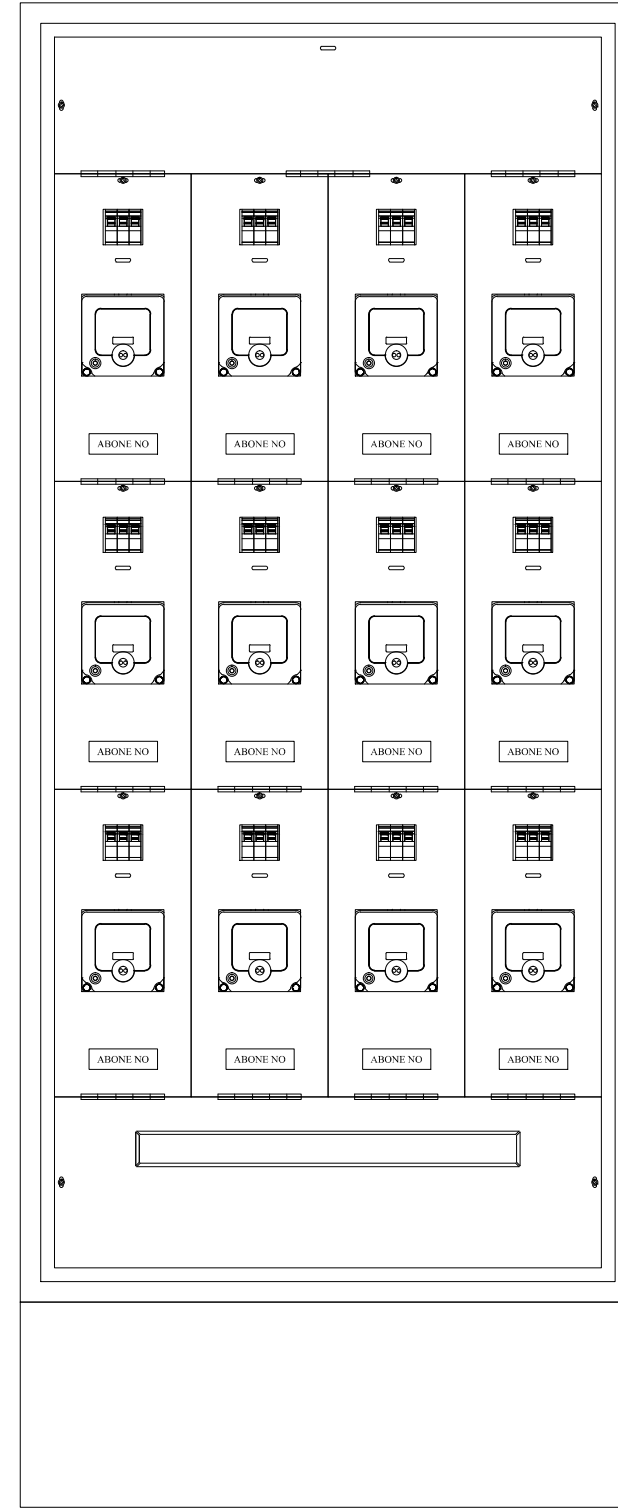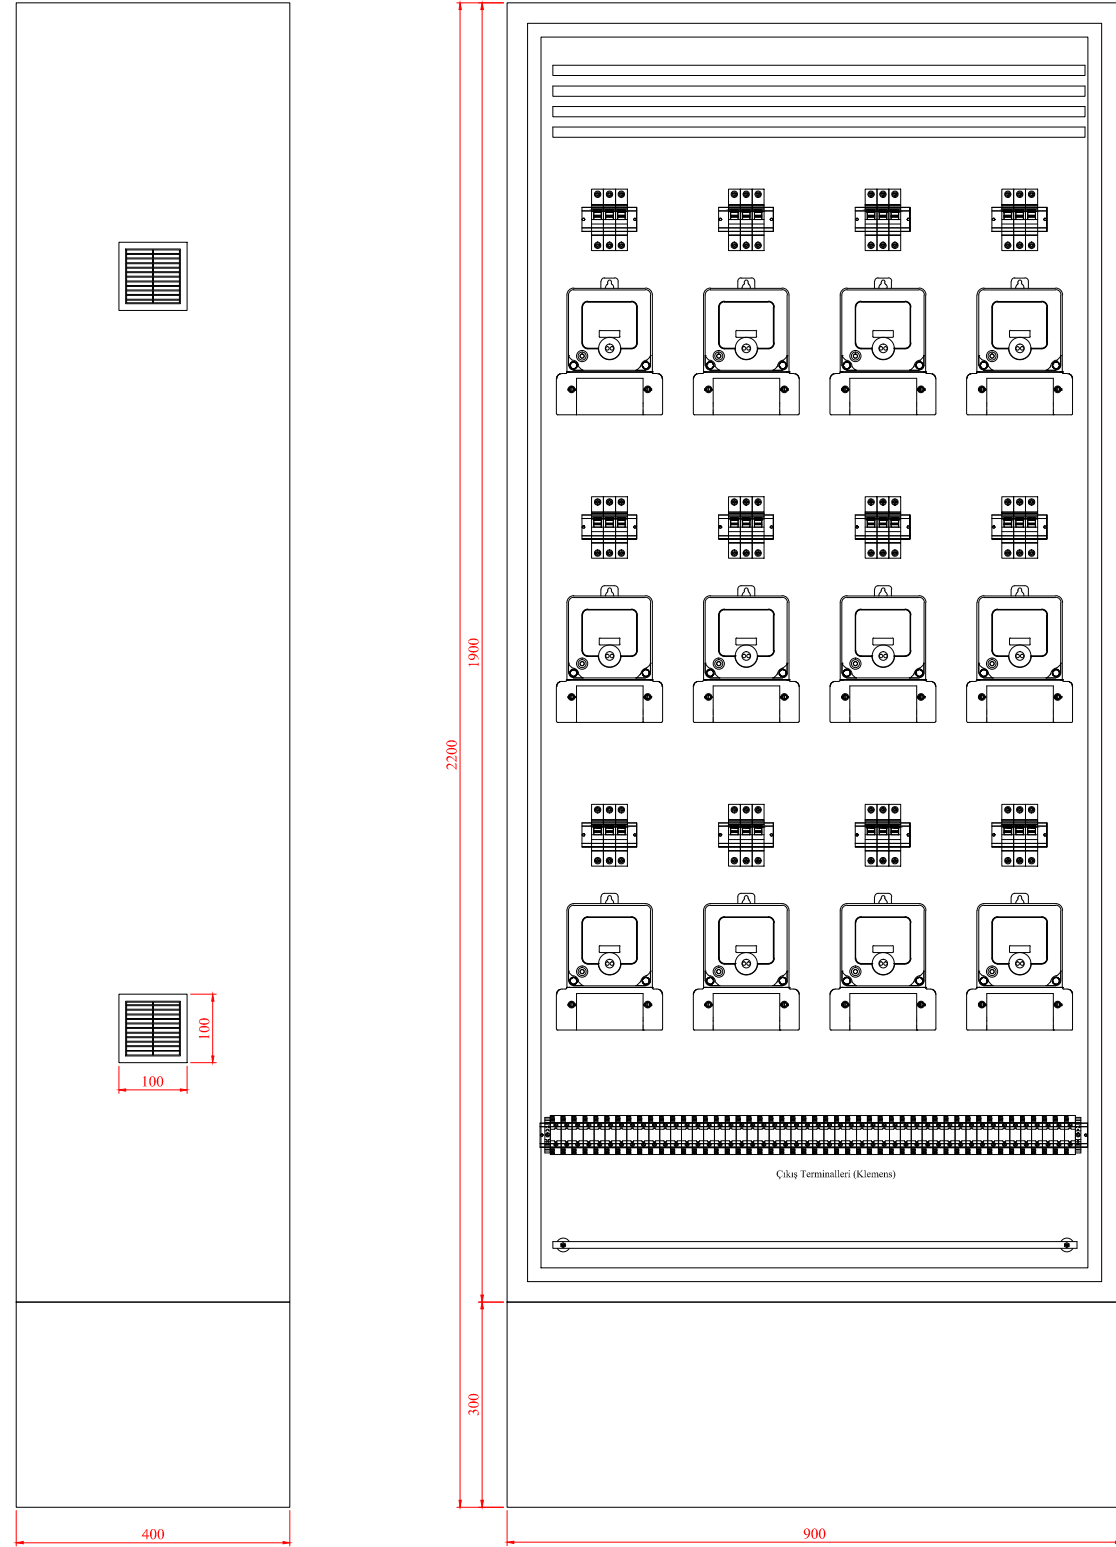

NOTLAR;

- Pano görselinde bulunan devre elemanları sembolik olup pano yerleşimi onaylı tek hat projesine uygun olmalıdır.
- Bu pano zemin kat ve üst katlara tesis edilmesi halinde baza yüksekliği **20cm** olabilir.
- Pano ve kaide sacı hazır galvaniz sac ve DKP için en az **2mm**, montaj sacı ve perde sac kalınlıkları en az **1mm** olmalıdır.
- Modüler olarak ihtiyaca göre genişletilebilir, ancak bir modülde **hiç bir zaman 5 sütun halinde sayaç tesis edilmeyecektir.**

Doküman Adı		Hazırlayan	Yusuf Ay	
EK - 3 Dikili Tip Panolar MODÜLER PANO 3 FAZLI 12 ABONELİ GÖZ		Onaylayan	Ethem Konar	
 Sancak Mah. Yeni İstanbul Cad. No:92 Selçuklu / KONYA T: 0 850 251 30 00 / 444 8 186 www.meramedas.com.tr	Birim	Proje ve Kamulaştırma Müdürlüğü	No	2019-31
	Tolerans	Doğrusal : ± 0.05mm	Arşiv	-
	Açısal	: ± 0.05°	Revizyon	00
			Tarih	31/05/2019
			Ölçek	1/10
			Sayfa	8/8